



COMUNE DI
MONTELABBATE
UFFICIO URBANISTICA

PERIMETRAZIONE CENTRO ABITATO

D.Lgs. 30.04.1992 n. 285 - DPR 16.12.1992 n. 495

RESPONSABILI DEL PROCEDIMENTO

GEOM. LORENZO BALLOTTA
GEOM. DAVIDE ALBERTINI

LOCALITA'

CHIUSA DI GINESTRETO

ELABORATO N°

4

DATA

DICEMBRE 2008

SCALA

1:4000

AGGIORNAMENTO

APPROVAZIONE


Delibera di G.C. n° 25
del 30/03/2009

LEGENDA

 STRADA PROV.LE INTERNA AL CENTRO ABITATO

 STRADA COM.LE INTERNA AL CENTRO ABITATO

 LIMITE CENTRO ABITATO
E PROGRESSIVA CHILOMETRICA

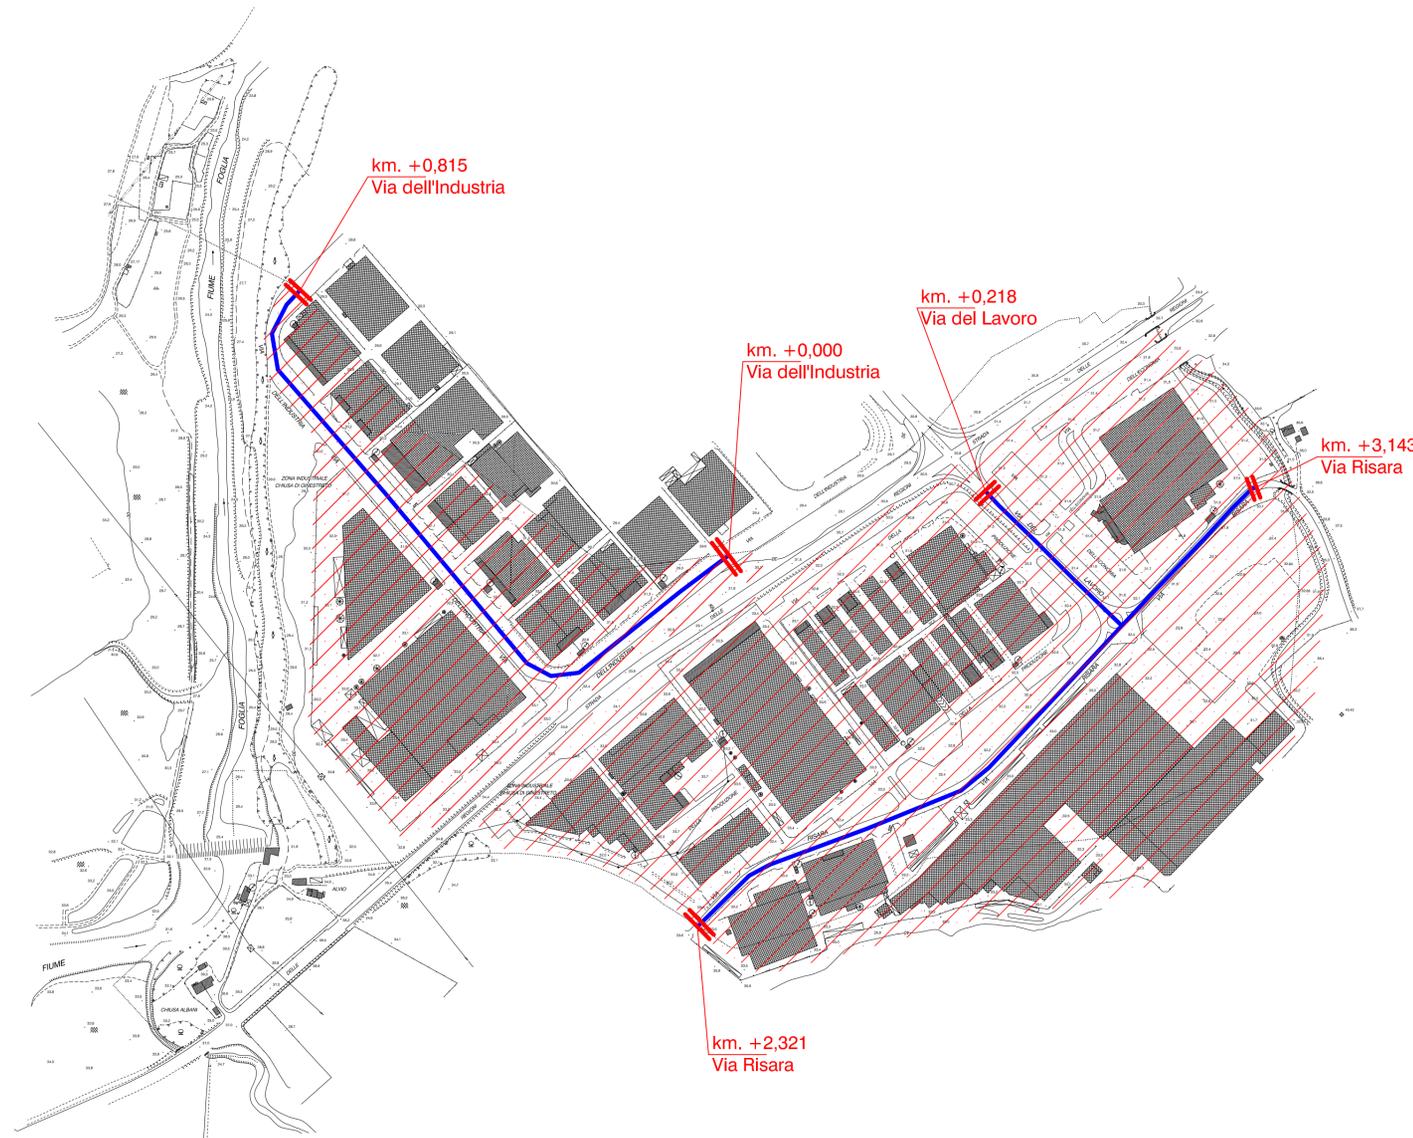

S.C. n. 2 - VIA RISARA
S.C. n. 40 - VIA DEL LAVORO
S.C. VIA DELL'INDUSTRIA

dal km 2,321 al km 3,143
dal km 0,000 al km 0,218
dal km 0,000 al km 0,815